


- Słupek ogrodzenia systemowego
- startowy, z jednym zastrzałem
  - słupek stalowy ocynkowany malowany
  - śr. zew. słupka 50mm, gr. ścianki min. 2.5mm
  - długość słupka 2.0m
  - dł. zastrzału 1.80m
  - słupek kpl. wyposażony, (obejmy mocujące, śruby, zaślepki górne, itp)

- Słupek ogrodzenia systemowego
- narożny, z dwoma zastrzałami
  - słupek stalowy ocynkowany malowany
  - śr. zew. słupka 50mm, gr. ścianki min. 2.5mm
  - długość słupka 2.0m
  - dł. zastrzału 1.80m
  - słupek kpl. wyposażony, (obejmy mocujące, śruby, zaślepki górne, itp)

- odcinek między słupkami
- siatka ocynkowana powlekana PCV
  - oczko siatki 55x55mm
  - średnica drutu 3.6mm
  - wys. siatki 1.5m

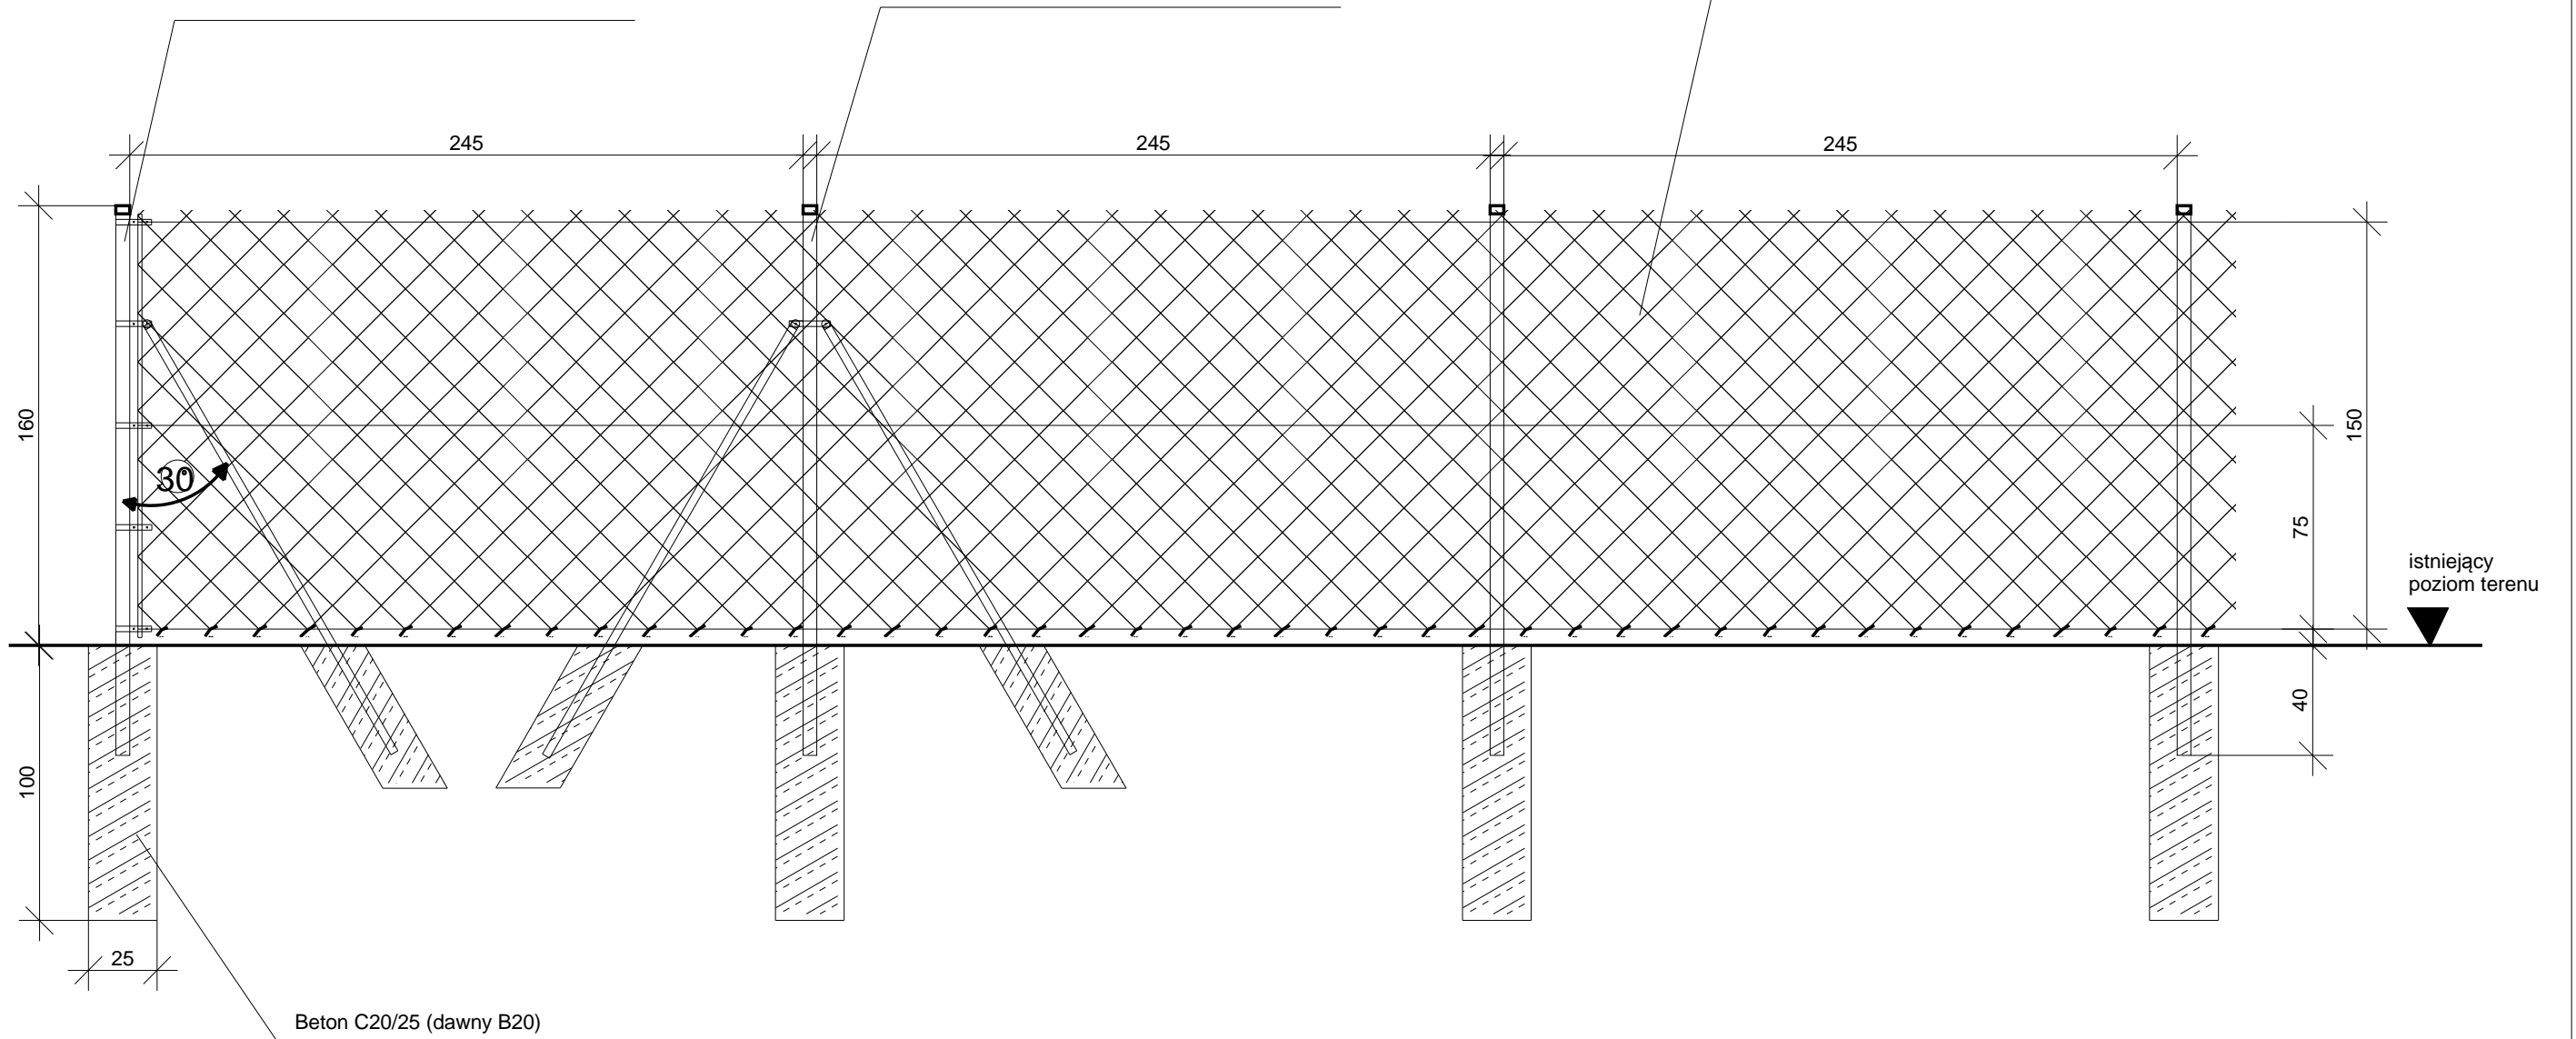

Temat:	Wykonanie ogrodzenia oczyszczalni ścieków w Grojcu przy al. ogrodowej 1 na działce nr 2394/3		
Inwestor:	PZOL w Grojcu 32-615 Grojec al. Ogrodowa 1		
Sporządził:	mgr inż. mariusz Maśka upr. nr 1900/94	Podpis:	
Tytuł rysunku:	Przekrój podłużny (fragment) ogrodzenia		
Skala:	Data opracowania:	j.m.:	nr rys.:
1 : 10	22.07.2019r	cm	3